# PROPOSITION D'AMENAGEMENT

1/2000
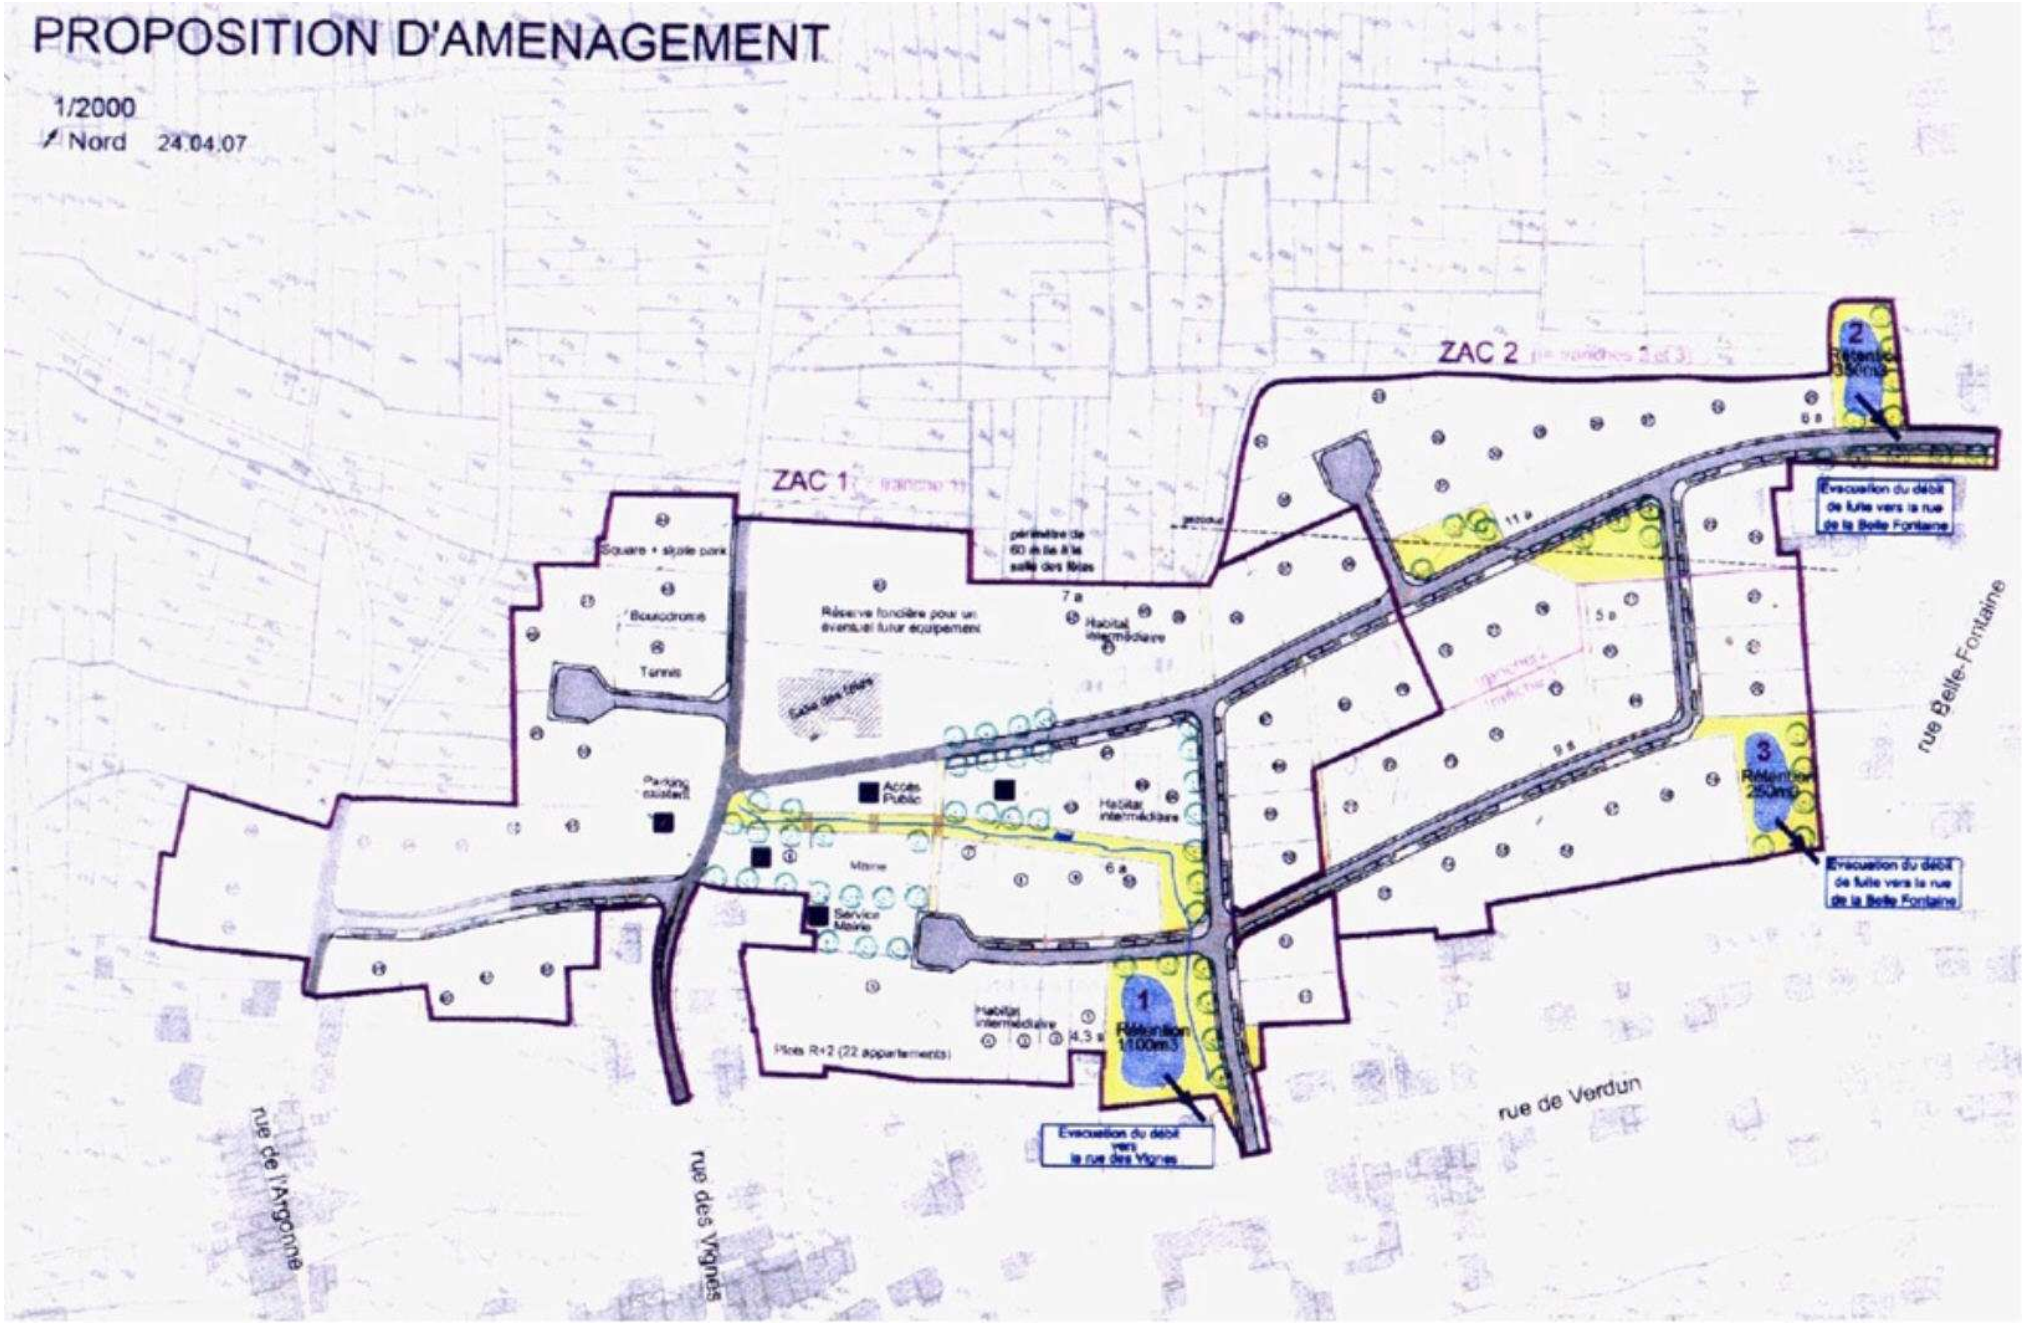
Nord 24.04.07